

FÖRKLARINGAR

VÄRMEAGGREGAT SOM INNEHÅLLER DET ELEMENT SOM TERMOSTATEN STYR
ELEMENT SOM TERMOSTATEN STYR

GT X: X



Ø50mm PLASTRÖR MED 5mm ISOLERING
Ø50mm PLASTRÖR
VATTENANSL.
VÄRMEAGGREGAT
ELANSL.

X=VÄRMEAGGREGATSNUMMER
1-4=AGGREGATETS SIDMARKERING


DET ÄR VIKTIGT ATT VÄRMEAGGREGATSLÅDAN VRIDS SÅ ATT SIFFRORNA PÅ LOCKET ÖVERENSTÄMMER MED RITNINGEN.

I VARJE SLINGA STÅR ANGIVET TRE SIFFROR EX. 1:1:1, DESSA ANGER VAR DE OLIKA PREFABRICERDE SLINGORNA SKALL PLACERAS.


SLINGORNA HAR MOTSVARANDE MÄRKNING. FÖRSTA SIFFRAN TALAR OM VILKET AGGREGAT SLINGAN SKALL ANSLUTAS TILL. DEN ANDRA TALAR OM VILKEN SIDA AV AGGREGATET DEN SKALL PLACERAS PÅ OCH DEN TREDJE TALAR OM VILKEN AV DE 5 UT/INGÅNGAR SOM SLINGAN SKALL ANSLUTAS TILL. SLINGANS ÄNDAR ÄR ÄVEN MÄRKTA MED UT OCH IN. DE NEDRE ANSLUTNINGARNA ÄR UTGÅNGAR OCH DE ÖVRE ÄR INGÅNGAR.

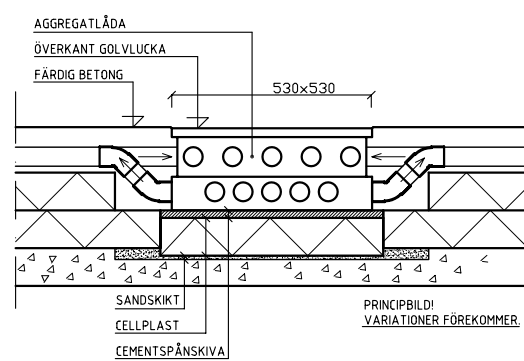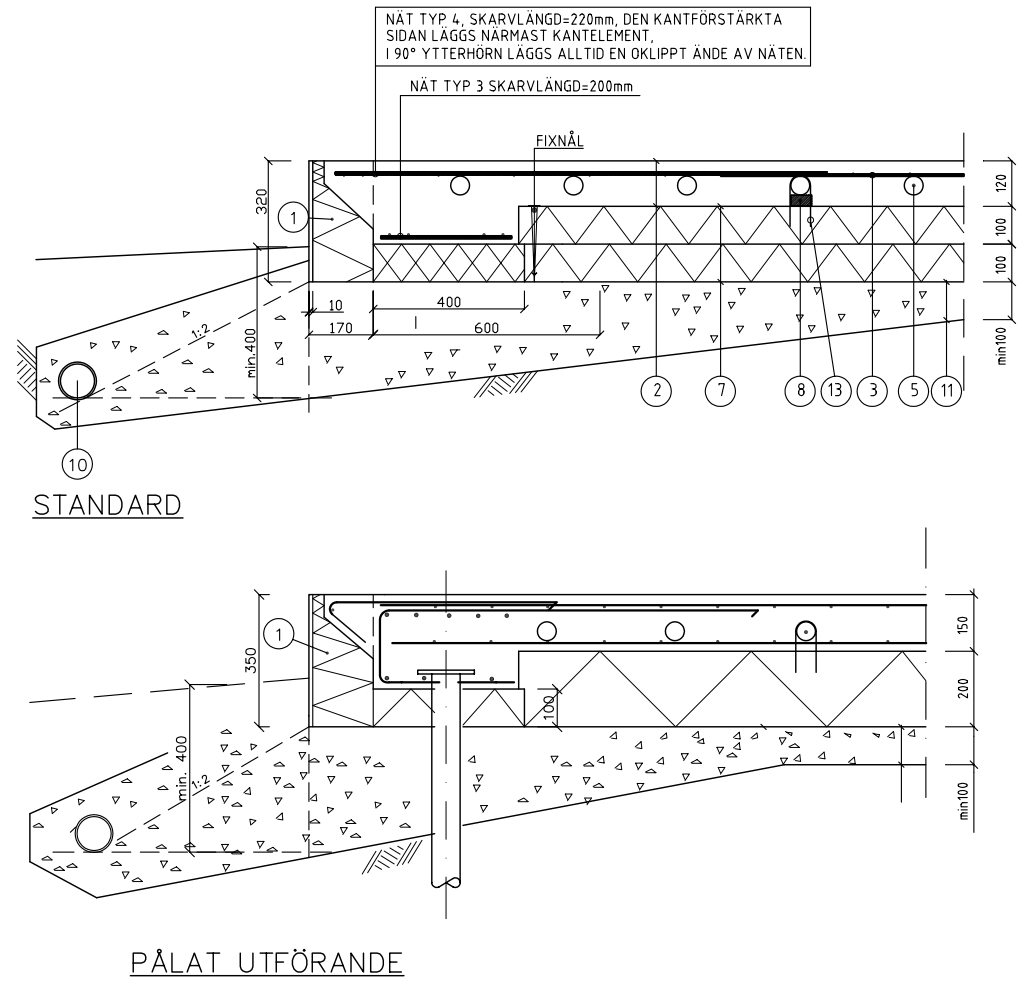

SEKTION AGGREGATLÅDA

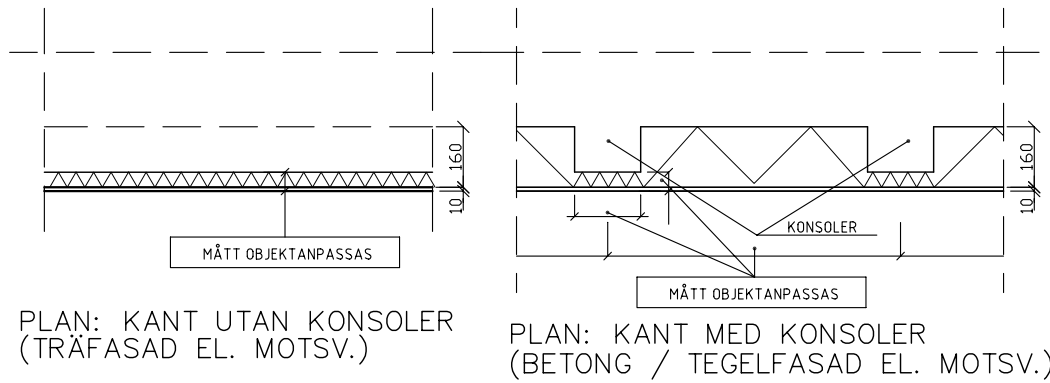

- SKRUV 3,9x7,5
BÖJ/MUFF
RÖR
1. KANTELEMENT AV PUTS O. ISOLERING MED 400mm BRED L-FOT. MONTERAS PÅ YTA AV VÄL AVJÄMNAD STENFLIS. FASNING GÖRS EFTER MONTERING. SKARVARNA TÄTAS MED FOGMASSA. KANTELEMENT KAN VID BEHOV ELLER ÖNSKEMÅL EFTERBEHANDLAS MED KALKCEMENTFÄRG (KC)
 2. BETONG
 3. ARMERINGSNÄT
 5. VÄRMERÖR. NAJAS VID BEHOV.
 7. ISOLERING UNDER PLATTA, EPS (CELLPLAST)
 8. U-PROFIL AV PLAST VARS FUNKTION ÄR ATT BILDA ETT SKICKT AV BETONG UNDER RÖREN. EN VID VARJE FIXBYGEL.
 10. DRÄNERING ENL. BBR KAP. 6:5
 11. DRÄNERANDE SKIKT, MIN 100mm SINGEL ELLER MAKADAM ENL. BBR KAP. 6:5.
 13. FIXBYGEL, FÖR ATT FÖRHINDRA UPPFLYTNING AV VÄRMERÖR. EN PER 2m RÖR. MONTERAS I 45° VINKEL
- × LEVERERAS AV LEGALETT

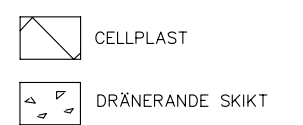

BETÄNT	ÄNDRINGEN AVSER	DATUM	SIGN
--------	-----------------	-------	------

TYPRITNING

LEGALETT 50

UPPDRAG NR	RITAD/KONSTR. AV	HANDLEGGARE
DATUM	ANSVARIG	

PLANER & SEKTIONER

SKALA 1:50 (A1) 1:100 (A3)	RITNING NR. TS-E-L50	REV.
-------------------------------	-------------------------	------

PATENT NR: EPO 0 848 775
LEGALETT BYGGSYSTEM AB
BOX 142, 446 23 ÄLVÄNGEN
TEL +46(0)303-748025
FAX +46(0)303-746659
E-POST info@legalett.se
INTERNET www.legalett.se

DENNA RITNING ÄR LEGALETT'S EGENDOM. SKYDDAD ENLIGT GÄLLANDE LAG. THIS DRAWING IS THE PROPERTY OF LEGALETT. PROTECTED IN ACCORDANCE WITH PREVAILING LAW.