
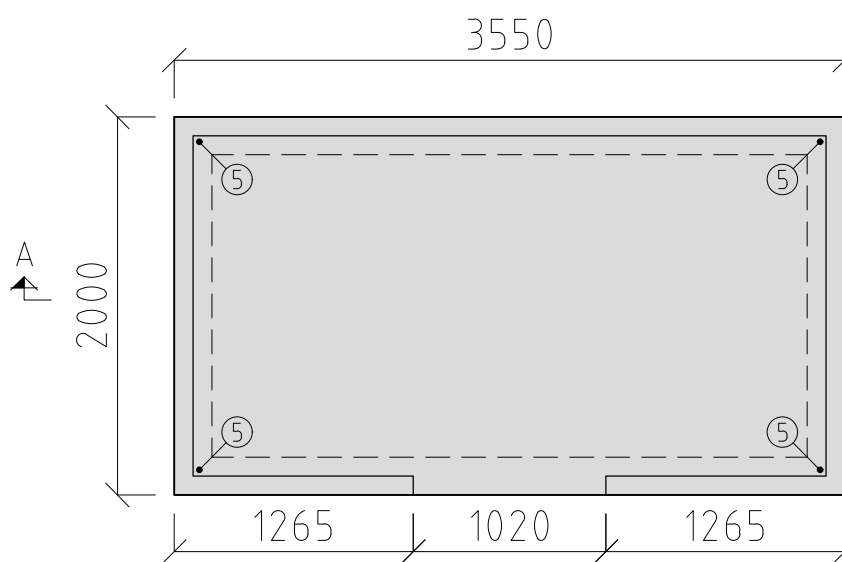
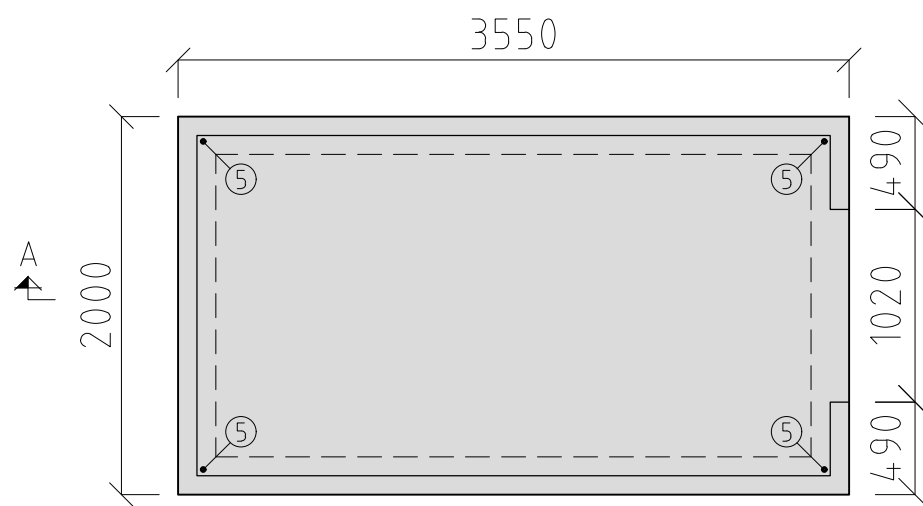
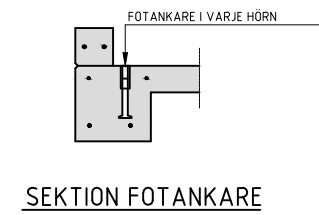


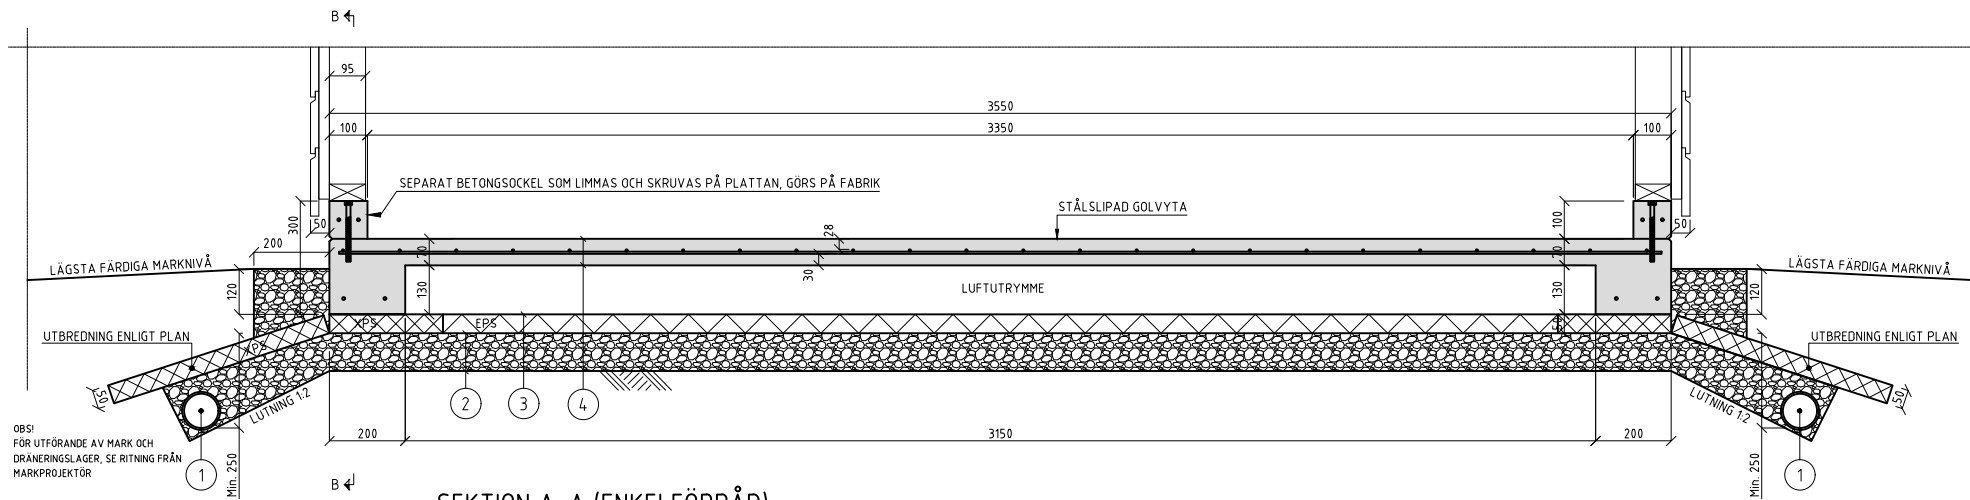

KONSTRUKTIONSFÖRUTSÄTTNINGAR & ALLMÄNNA ANVISNINGAR

SE AKTUELLT PROJEKTS RITNING K-15.0.

FÖRKLARINGAR

- DRÄNERING DÄR SÅ ERFORDRAS.
- DRÄNERANDE SKIKT, MIN 100mm SINGEL ELLER MAKADAM.
- TJÄLSKYDDISOLERING DÄR SÅ ERFORDRAS, KVALITE OCH UTBREDNING ENLIGT BYGGHANDLINGAR FRÅN LEGALETT.
- GRÖN BETONG, HÅLLFASTHETSKLASS: C35/45. VCT: MAX 0,5, FRYSTESTAD FÖR XF4. BETONGYTÖR. GOLV = STÅLSLIPAD. UTVÄNDIGA SÖCKLAR = GJUTNA MOT STÅLFORM. UNDERKANT PLATTA = GJUTEN MOT STÅLFORM. YTA BEHANDLAS MED BETSIL BETONGIMPREGNERING ELLER LIKVÄRDIGT.
- FOTANKARE ENLIGT BYGGHANDLINGAR FRÅN LEGALETT. EFTER UTPLACERING SKRUVAS LYFTÖGLOR UR OCH HYLSSOR FYLLS MED SIKAFLEX AT (LEVERERAS AV LEGALETT).

ALLMÄNNA ANVISNINGAR FÖR ARMERING

KVALITE OCH TYP:
K500C FÖR STÄNGER OCH BYGLAR.
NK500AB-W/BK FÖR NÄT.
TÄCKANDE BETONGSKIKT DÄR EJ ANNAT ANGES=30mm
UTFÖRANDETOLERANS +-10mm.
SKARVLÄNGDER:
ENLIGT BYGGHANDLINGAR FRÅN LEGALETT.

VIKT

2070 kg

- CELLPLAST I SEKTION
- DRÄNERANDE SKIKT I SEKTION
- BETONG

BET	ANT	ÄNDRINGEN	AVSER	SIGN	DATUM
KONCEPTHANDLING					

LEGALETT


BYGGSYSTEM AB
ÄLVVÄGEN 5, 446 37 ÄLVÄNGEN
TEL +46(0)303-74 80 25
E-POST info@legalett.se
www.legalett.se

A					
K	Legalett Byggsystem AB Tel. 0303-74 80 25				
VVS					
EL					
UPPDRAG NR	33333	RITAD / KONSTRUERAD AV	CMT	HANDLÄGGARE	CMT
DATUM	2023-08-22	ANSVARIG	CMT		

OBJEKTSNAMN.
NAMN KOMMUN.
GRUND FÖR ENKELFÖRRÅD.


DENNA RITNING ÄR LEGALETT BYGGSYSTEM AB:S EGENDOM.
SKYDDAD ENLIGT GÄLLANDE LAG. ANVÄNDANDE FÅR ENDAST
SKE I KOMBINATION MED AV LEGALETT BYGGSYSTEM AB
TILLHANDAHÅLLET BYGGMATERIEL.
THIS DRAWING IS THE PROPERTY OF LEGALETT BYGGSYSTEM AB.
PROTECTED IN ACCORDANCE WITH PREVAILING LAW.

SKALA	1:10/20(A1) 1:20/40(A3)	NUMMER	LE-15.0-P-1	BET	-
-------	----------------------------	--------	-------------	-----	---

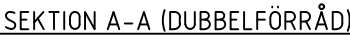


B.	SKALA 1:10/20(A1) 1:20/40(A3)	NUMER LE-15.0-P-2	BET —
----	----------------------------------	----------------------	----------

THIS DRAWING IS THE PROPERTY OF LEGAETT BYGGSYSTEM AB
PROTECTED IN ACCORDANCE WITH PREVAILING LAW.

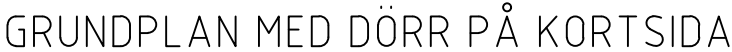

SKALA	1:10/20(A1) 1:20/40(A3)	NUMBER	LE-15.0-P-3	SET	—
-------	----------------------------	--------	-------------	-----	---

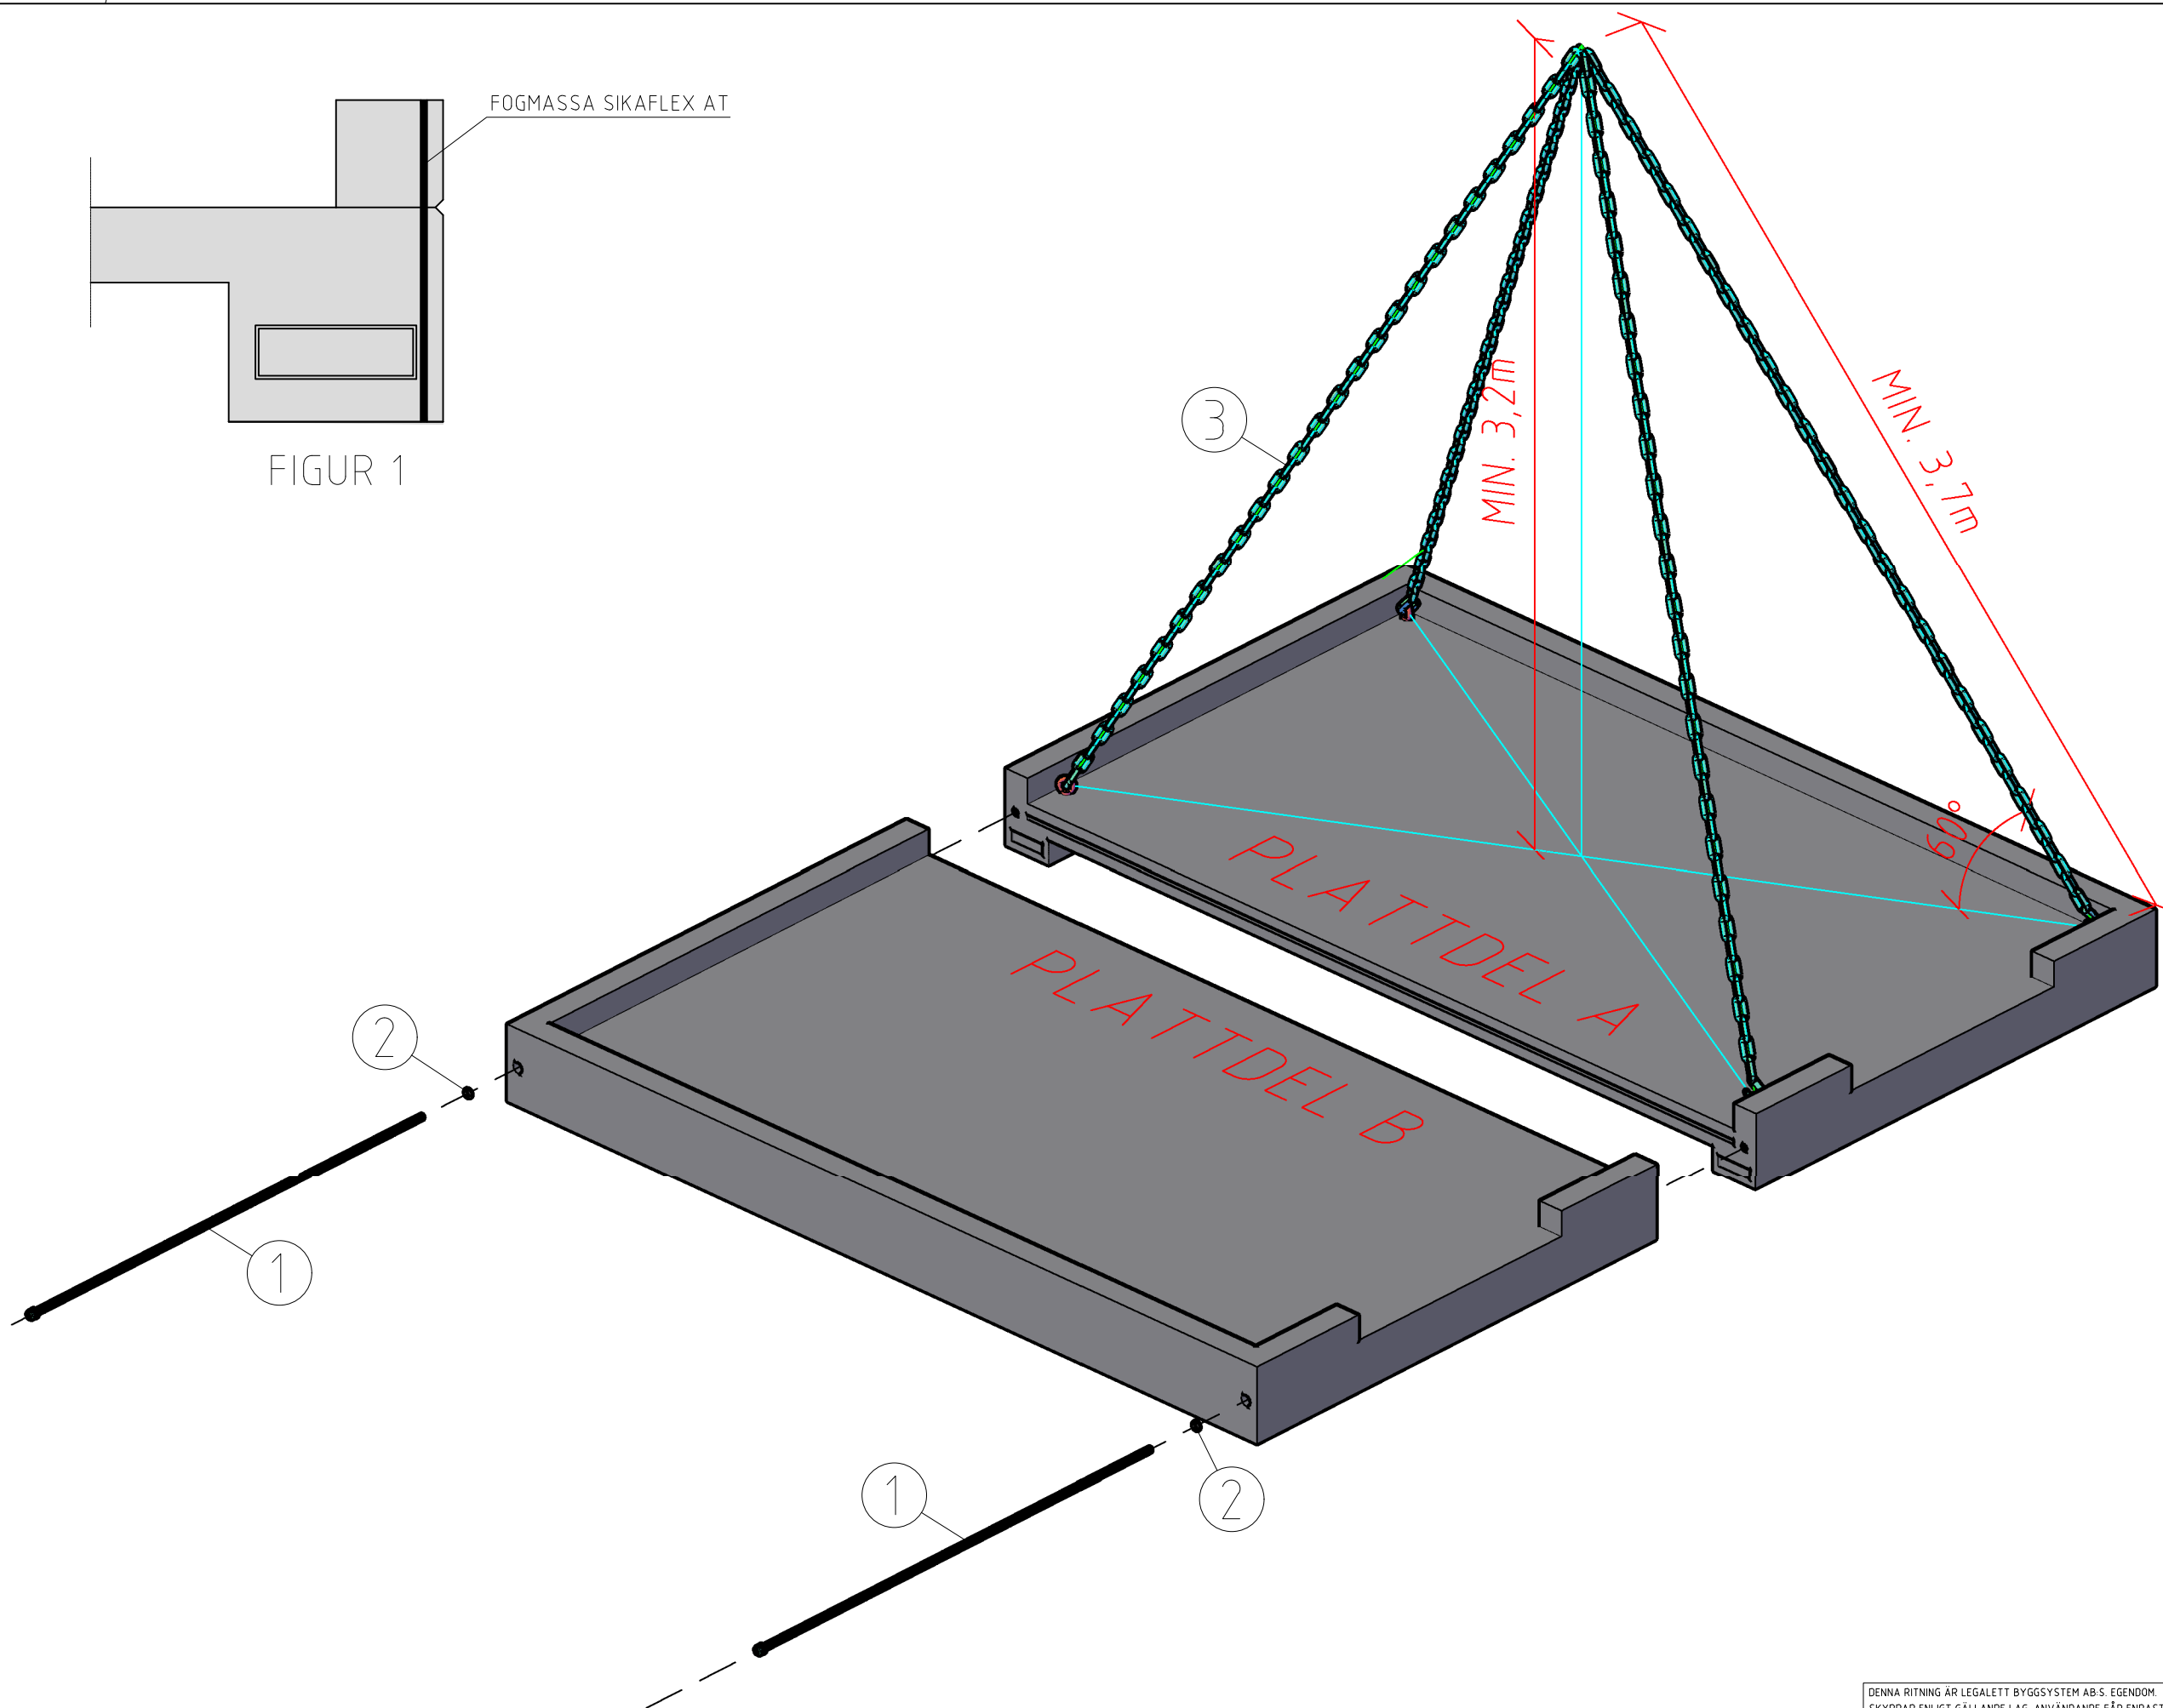


FÖRKLARINGAR

UPPDRAG NR	RITAD / KONSTRUERAD AV	HANDLÄGGARE
33333	CMT	CMT

DATUM	ANSVARIG
2023-08-22	CMT

OBJEKTSNAMN. NAMN KOMMUN. MONTAGEANVISNING PREFABRICERAD GRUND.

SKALA	NUMMER LE-15.0-PM-1	BET —
-------	------------------------	----------

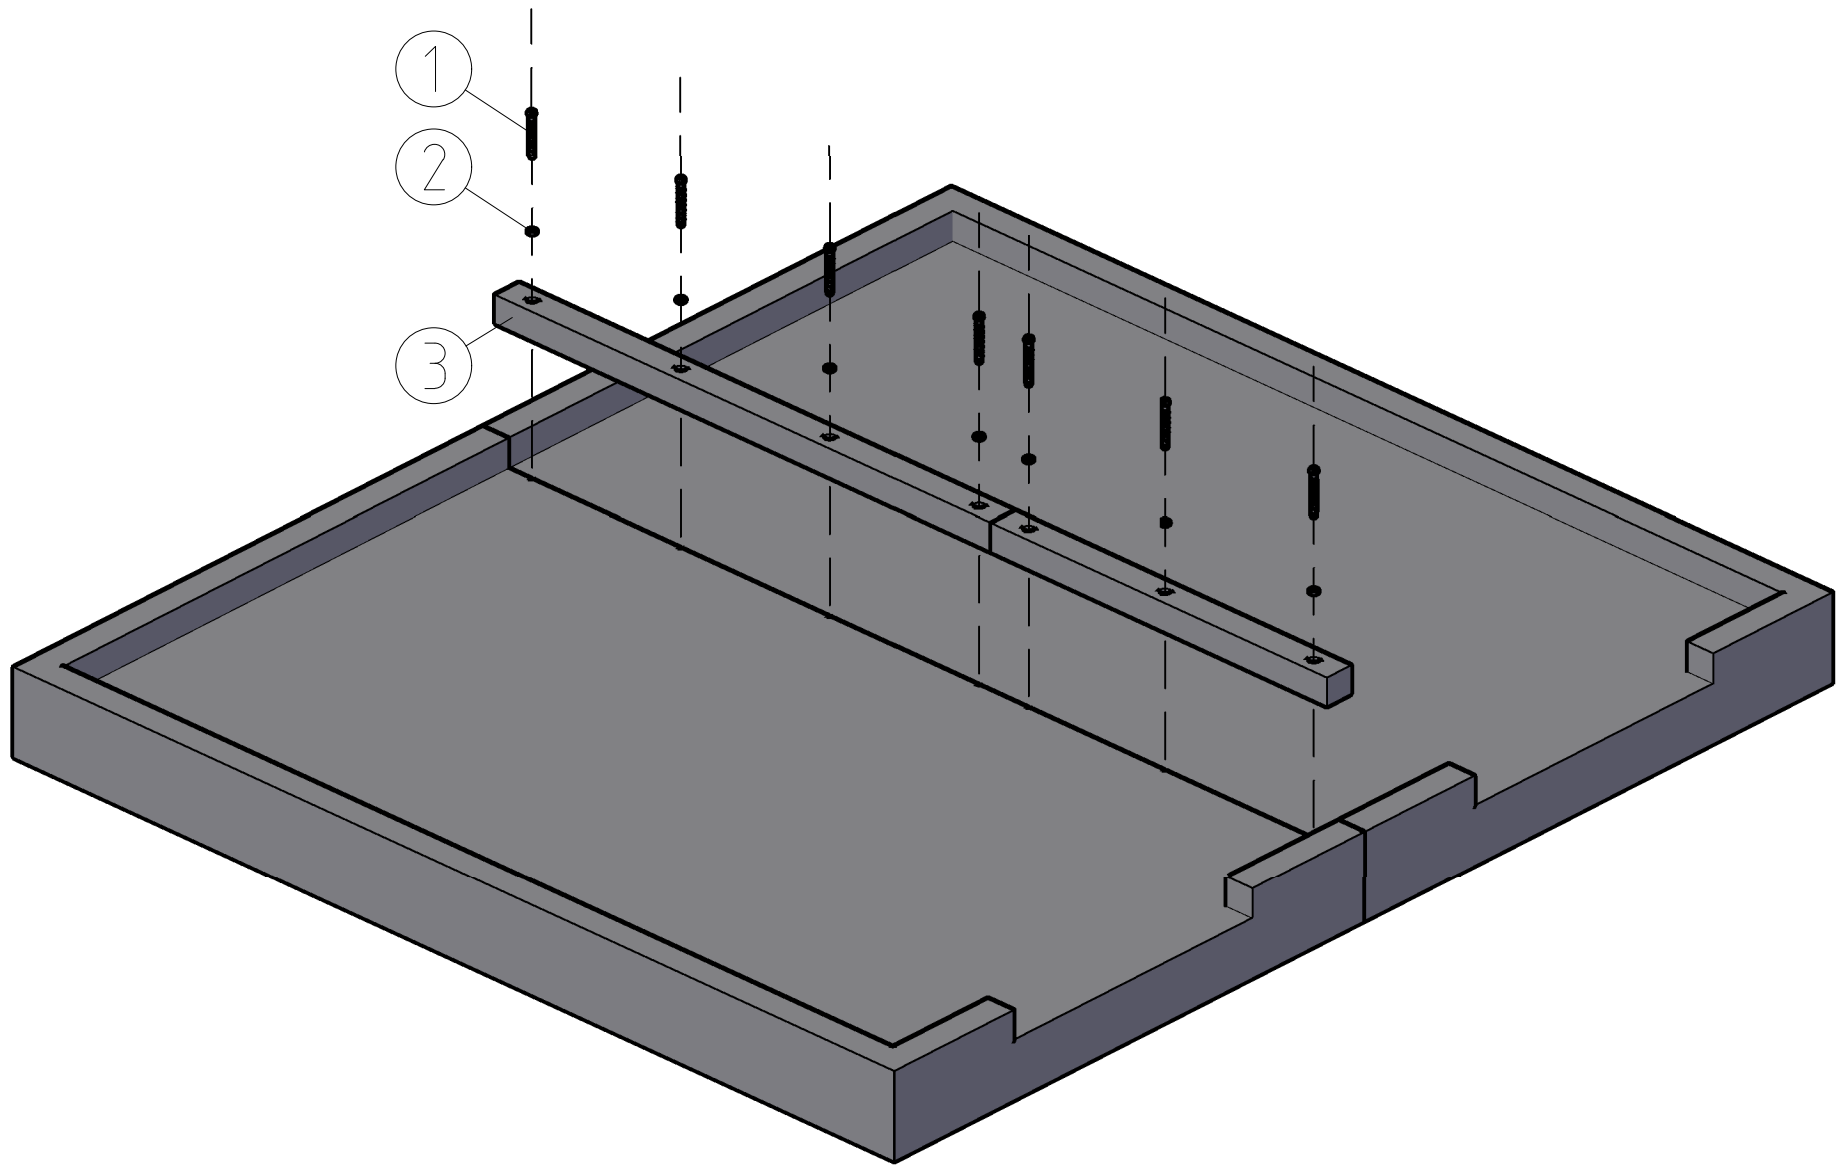

FÖRKLARINGAR



1. HILTI HUS4-HF 10x150 ELLER MOTSVARANDE.
2. PLATTBRICKA M12x24x2,5.
3. FÖRHÖJNINGSKLACK.

MONTAGEINSTRUKTIONER FÖR
MITTVAGGSFÖRHÖJNING.

- PLACERA UT FÖRHÖJNINGSKLACKARNA I SINA KORREKTA LÄGEN OCH BORRA HÅL I PLATTAN UTEFTER FÖRBEREDDA STYRHÅL I FÖRHÖJNINGSKLACKARNA. BORRJUP UTEFTER SKRUVFABRIKATS ANSVISNINGAR.
- AVLÄGSNA FÖRHÖJNINGSKLACKARNA OCH STÄDA BORT BETONGDAMMET.
- APPLICERA SIKAFLEX AT LÄNGST SAMTLIGA KONTAKTYTOR FÖR ATT UPPNÅ GOD VIDHÄFTNING SAMT TÄTNING (LEVERERAS AV LEGALETT).
- PLACERA ÅTERIGEN UT FÖRHÖJNINGSKLACKARNA I SINA KORREKTA LÄGEN OCH SKRUVA FAST DESSA I PLATTAN. TILL DETTA ANVÄNDS HILTI HUS4-HF 10x150 ELLER MOTSVARANDE MED MELLANLIGGANDE PLATTBRICKA (LEVERERAS AV LEGALETT).

BET	ANT	ÄNDRINGEN	AVSER	SIGN	DATUM
-----	-----	-----------	-------	------	-------

KONCEPTHANDLING



BYGGSYSTEM AB
ÄLVVÄGEN 5, 446 37 ÄLVÄNGEN
TEL +46(0)303-74 80 25
E-POST info@legalett.se
www.legalett.se

A			
K	Legalett Byggsystem AB	Tel. 0303-74 80 25	
VVS			

UPPDRAG NR	33333	RITAD / KONSTRUERAD AV	CMT	HANDLÄGGARE	CMT
DATUM	2023-08-22	ANSVARIG	CMT		


OBJEKTSNAMN.
NAMN KOMMUN.
MONTAGE ANVISNING PREFABRICERAD GRUND,
FÖRHÖJD SOCKEL.

DENNA RITNING ÄR LEGALETT BYGGSYSTEM AB:S EGENDOM.
SKYDDAD ENLIGT GÄLLANDE LAG. ANVÄNDADE FÅR ENDAST
SKE I KOMBINATION MED AV LEGALETT BYGGSYSTEM AB
TILLHANDAHÅLLET BYGGMATERIEL.


THIS DRAWING IS THE PROPERTY OF LEGALETT BYGGSYSTEM AB.
PROTECTED IN ACCORDANCE WITH PREVAILING LAW.

SKALA	NUMMER	BET
	LE-15.6-PM-2	-


FÖRKLARINGAR

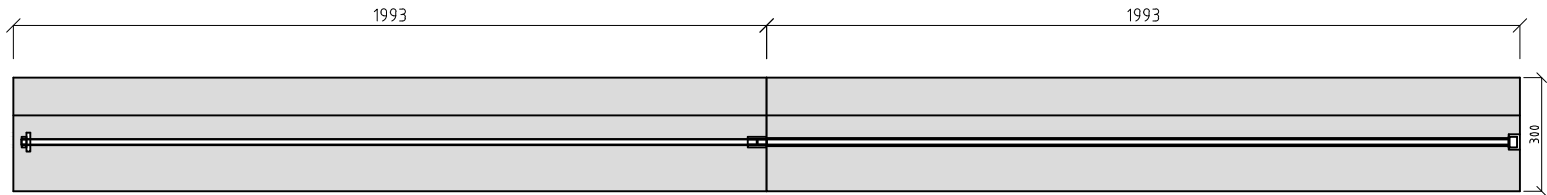

SEKTION B-B (DUBBELFÖRRÅD, SEKTION LÄNGS SAMMANHÅLLNINGSSKRUV)

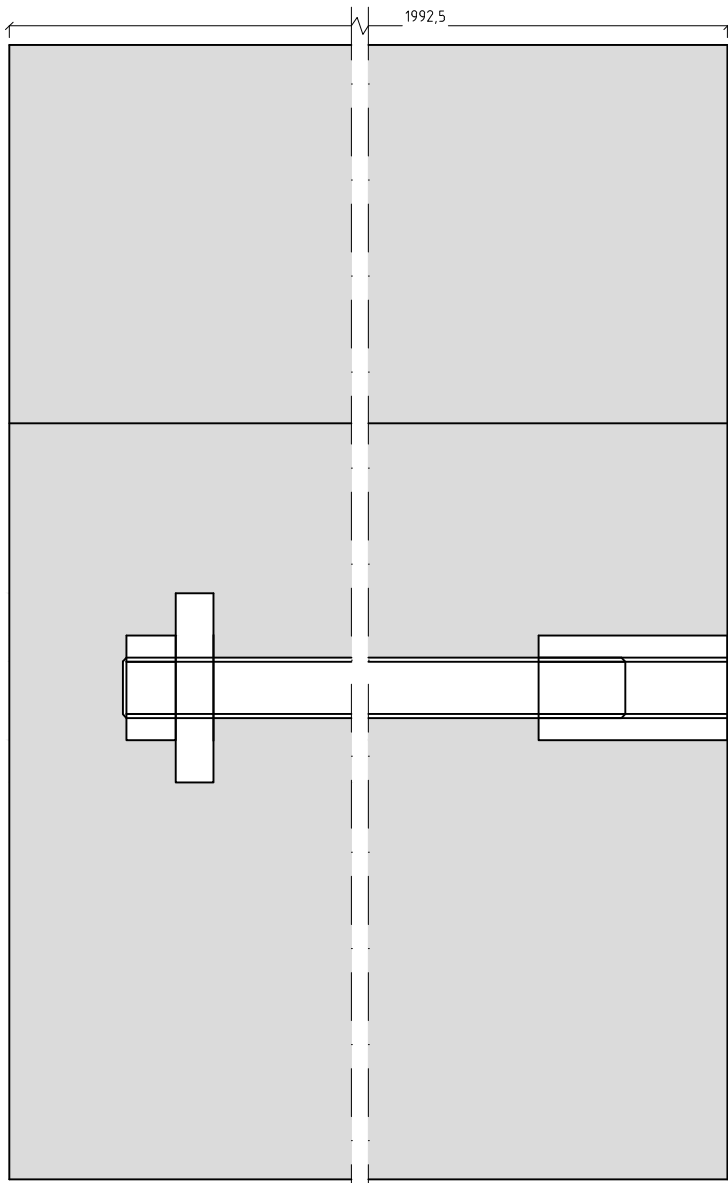


PLATTDEL A

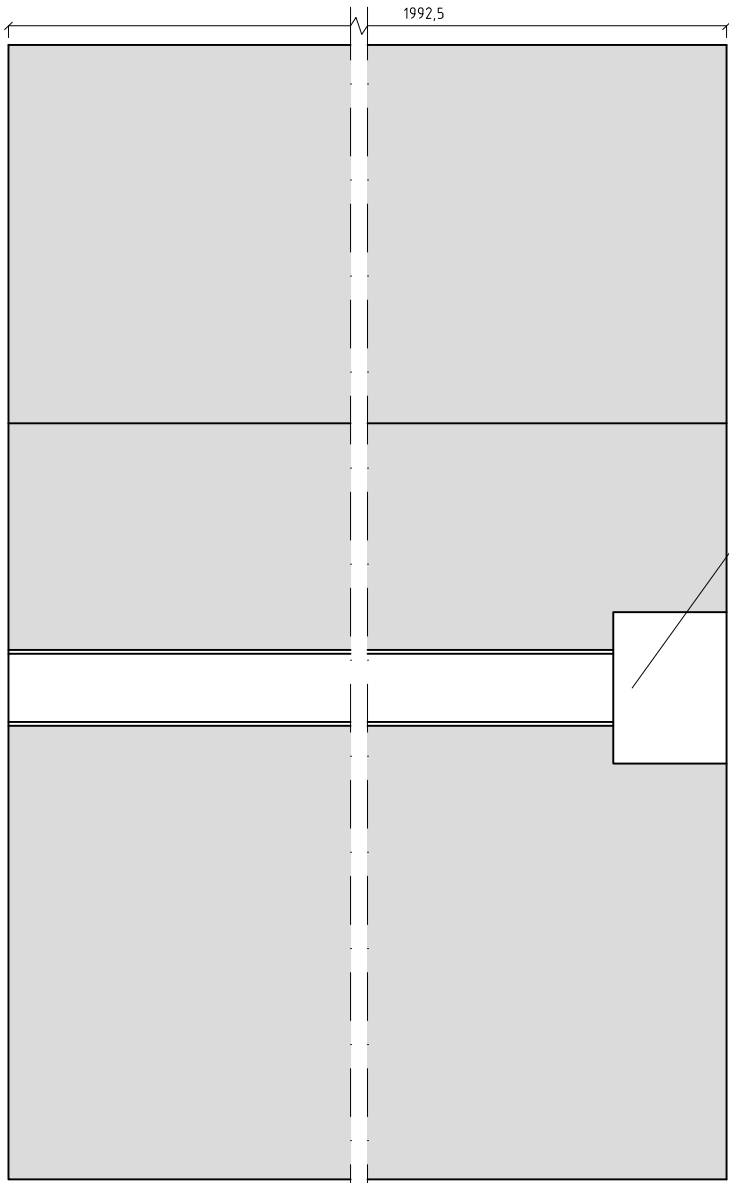

PLATTDEL B

EFTER IHOPDRAGNING AV PLATTDELAR
FYLLS HÅLRUM MED SIKAFLEX AT.
(LEVERERAS AV LEGALETT)

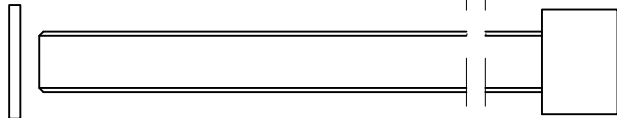


SAMMANHÅLLNINGSSKRUV


DENNA RITNING ÄR LEGALETT BYGGSYSTEM AB:S. EGENDOM.
SKYDDAD ENLIGT GÄLLANDE LAG. ANVÄNDADE FÅR ENDAST
SKE I KOMBINATION MED AV LEGALETT BYGGSYSTEM AB
TILLHANDAHÅLLET BYGGMATERIEL.
THIS DRAWING IS THE PROPERTY OF LEGALETT BYGGSYSTEM AB.
PROTECTED IN ACCORDANCE WITH PREVAILING LAW.

BET	ANT	ÄNDRINGEN AVSER		SIGN	DATUM
KONCEPTHANDLING					
BYGGSYSTEM AB ÄLVVÄGEN 5, 446 37 ÄLVVÄGEN TEL +46(0)303-748025 E-POST info@legalett.se www.legalett.se					
A					
K	Legalett Byggsystem AB		Tel. 0303-74 80 25		
VVS					
EL					
UPPDRAG NR	33333	RISSAD / KONSTRUERAD AV	CMT	HANDLAGGARE	CMT
DATUM	2023-08-22	ANSVARIG	CMT		
OBJEKTSNAMN. NAMN KOMMUN. PREFABRICERAD GRUND FÖR DUBBELFÖRRÅD, DELNING OCH SAMMANFÖGNING.					
SKALA	1:1/10(A1) 1:2/20(A3)	NUMMER	LE-15.6-P-DF-1		BET —


FÖRKLARINGAR

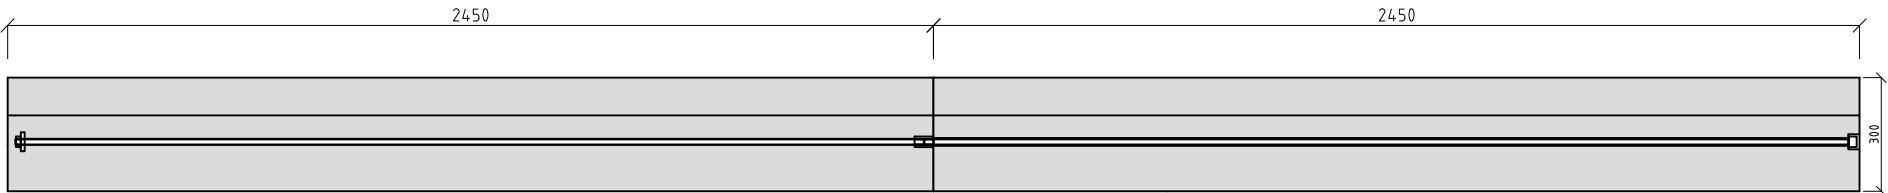

SEKTION B-B (MILJÖHUS. SEKTION LÄNGS SAMMANHÅLLNINGSSKRUV)

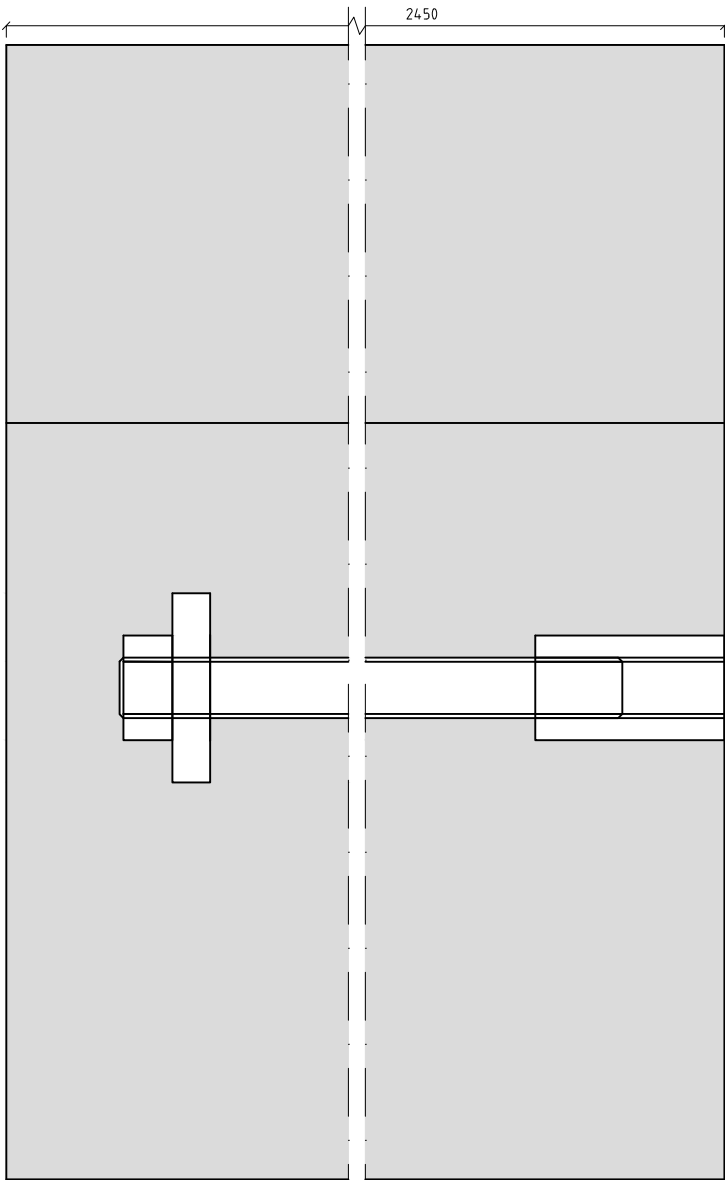


PLATTDEL A

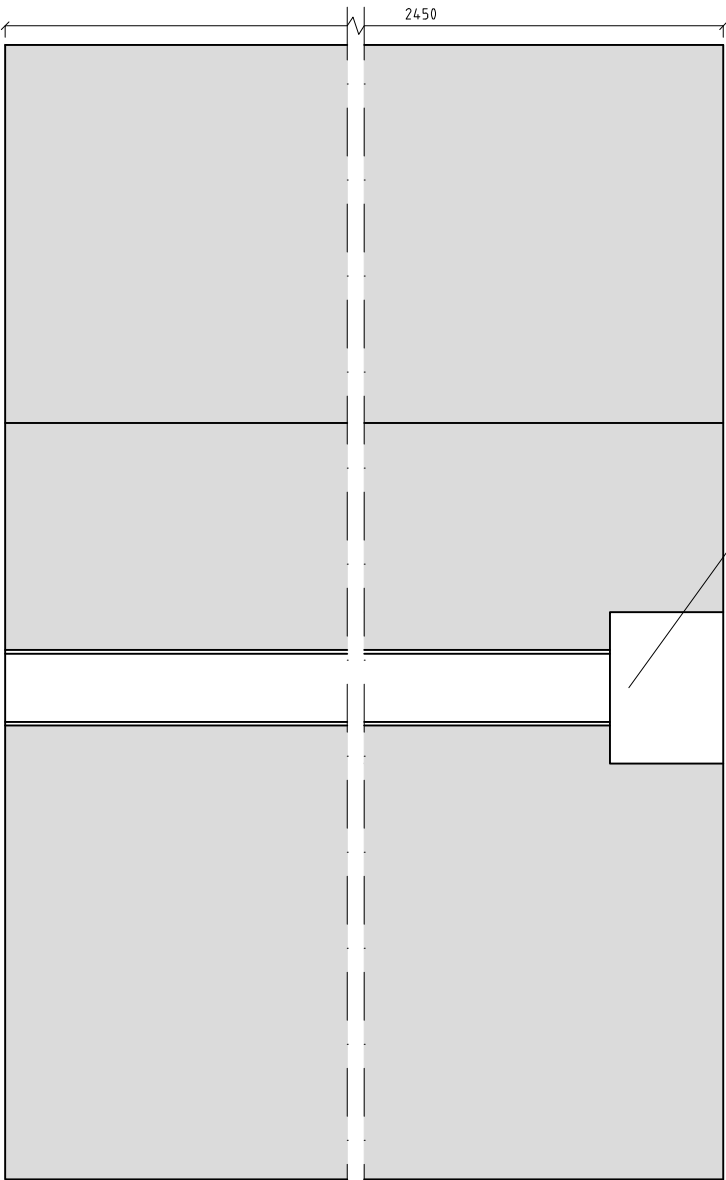

PLATTDEL B

EFTER IHOPDRAGNING AV PLATTDELAR
FYLLS HÅLRUM MED SIKAFLEX AT.
(LEVERERAS AV LEGALETT)

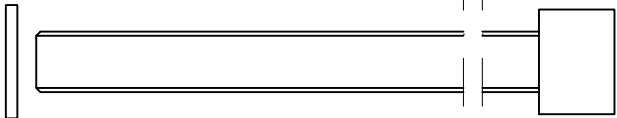

SAMMANHÅLLNINGSSKRUV

DENNA RITNING ÄR LEGALETT BYGGSYSTEM AB:S. EGENDOM.
SKYDDAD ENLIGT GÄLLANDE LAG. ANVÄNDANDE FÅR ENDAST
SKE I KOMBINATION MED AV LEGALETT BYGGSYSTEM AB
TILLHANDAHÅLLET BYGGMATERIEL.
THIS DRAWING IS THE PROPERTY OF LEGALETT BYGGSYSTEM AB.
PROTECTED IN ACCORDANCE WITH PREVAILING LAW.

BET	ANT	ÄNDRINGEN AVSER		SIGN	DATUM
KONCEPTHANDLING					
LEGALETT BYGGSYSTEM AB ÄLVVÄGEN 5, 446 37 ÄLVÄNGEN TEL +46(0)303-748025 E-POST info@legalett.se www.legalett.se					
A					
K	Legalett Byggsystem AB		Tel. 0303-74 80 25		
VVS					
EL					
UPPDRAG NR	33333	RISSÄTT / KONSTRUERAD AV	HANDLÄGGARE		
		CMT	CMT		
DATUM	2023-08-22	ANSVARIG	CMT		
OBJEKTSNAMN. NAMN KOMMUN. PREFABRICERAD GRUND FÖR MILJÖHUS, DELNING OCH SAMMANFÖGNING.					
SKALA	1:1/10(A1) 1:2/20(A3)	NUMMER	LE-15.6-P-MH-1		BET
					-