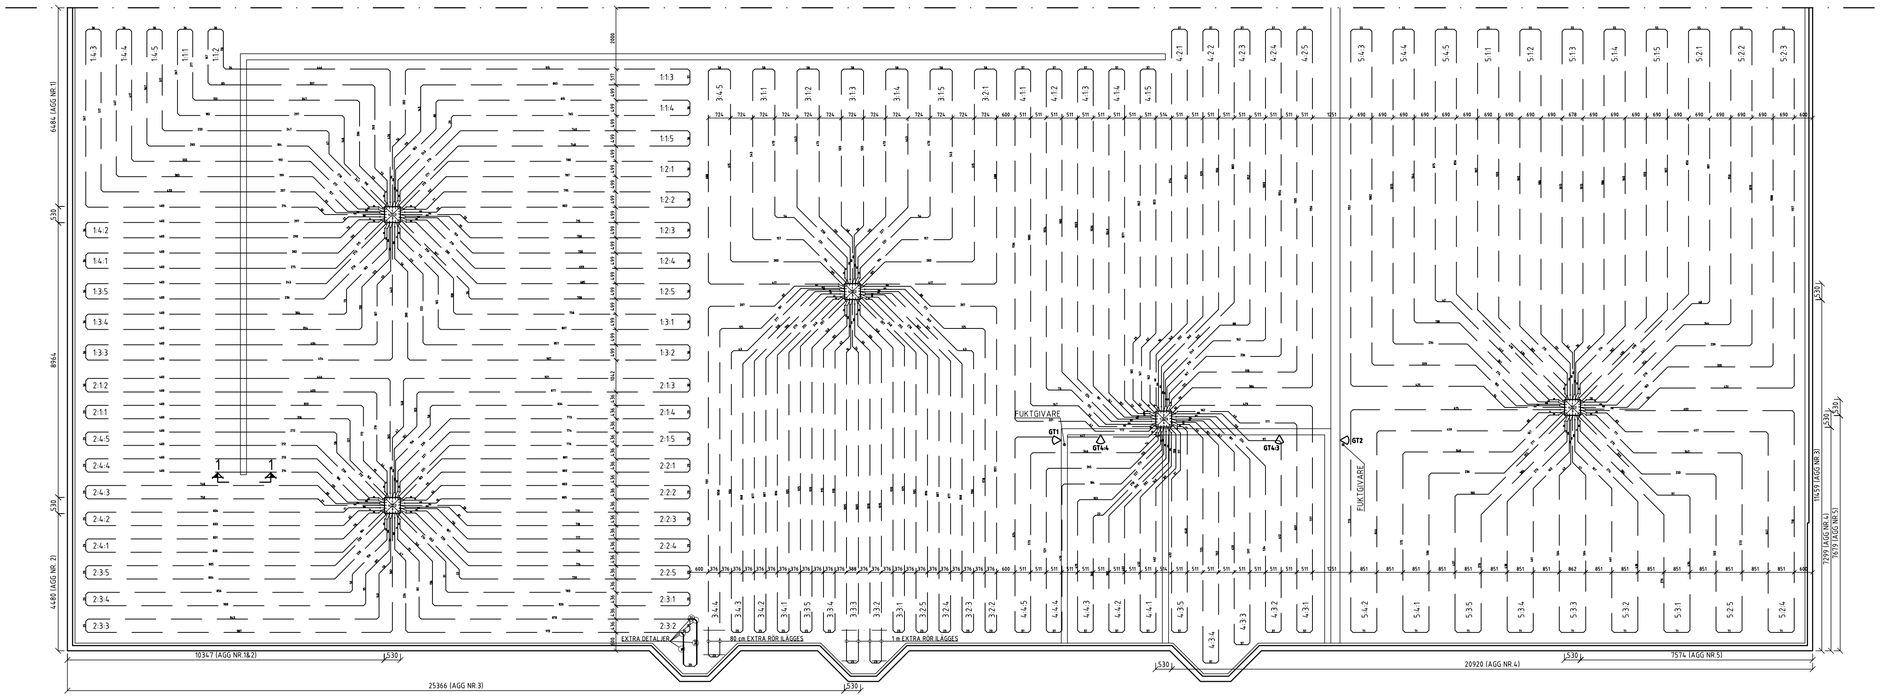

PLAN VÄRMESYSTEM

VÄRMERÖRENS KAPLÄNGD ANGES I cm.
ÖVRIGA MÅTT I mm.

FÖRUTSÄTTNINGAR

ÖVRIGA HANDLINGAR

RITNINGAR:	LE-GPL-1	PRODUKTBLAD:	D-10
	LE-GPL-2		D-11
	LE-NPL-1		E-07
	LE-NPL-2		F-17
	LE-APL-1		F-18
	LE-APL-2		L-07
	LE-VPL-1		L-08
	LE-DET-1		N-01
	LE-DET-2		S-10
	LE-DET-3		

BET	ANT	ÄNDRINGEN AVSER	DATUM	SIGN

L50 TYPRITNING INDUSTRI

UPPDRAG NR	RITAD/KONSTR. AV	HANDLÄGGARE
	GAD	G.AUDEMARD
DATUM	ANSVARIG	

PATENT NR: 0 196 303

LEGALETT® BYGGSYSTEM AB
BOX 142, 446 23 ÄLVÄNGEN
TEL +46(0)303-748025
FAX +46(0)303-746659
E-POST info@legalett.se
INTERNET www.legalett.se

PLAN VÄRMESYSTEM

SKALA	RITNING NR.	REV.
A1-1:100 A3-1:200	LE-VPL-3	

DENNA RITNING ÄR LEGALETTS EGENDOM. SKYDDAD ENLIGT GÄLLANDE LAG.
THIS DRAWING IS THE PROPERTY OF LEGALETT. PROTECTED IN ACCORDANCE WITH PREVAILING LAW.